


План застройки площадки для проведения демонстрационного
экзамена по КОД №1.2
по компетенции №31 «Технологии моды»

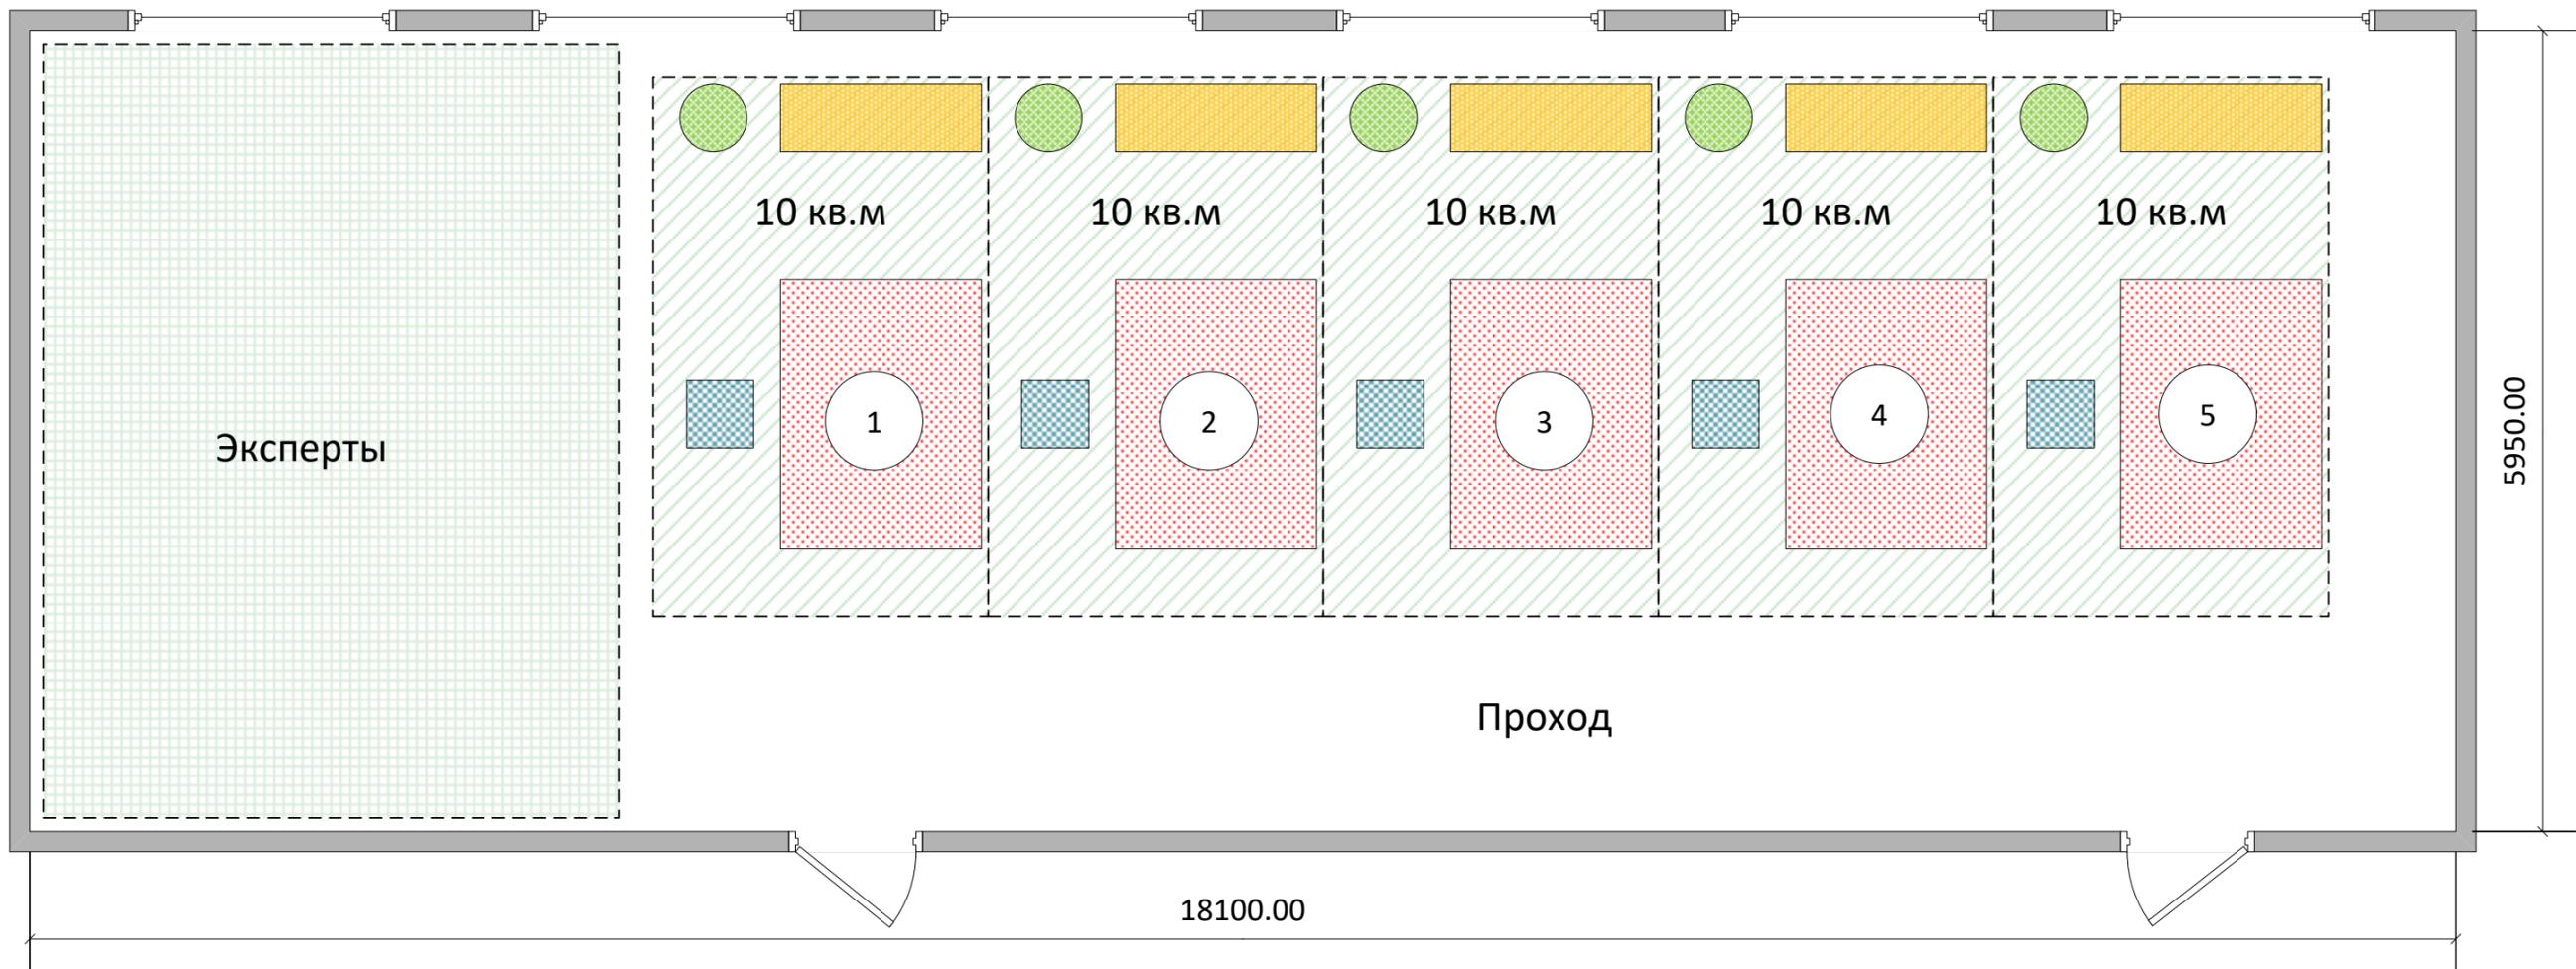

- Раскройный
стол



- Стул



- Манекен



- Гладильная
система

Директор Ерастова С.Г.