


План застройки площадки ДЭ-22

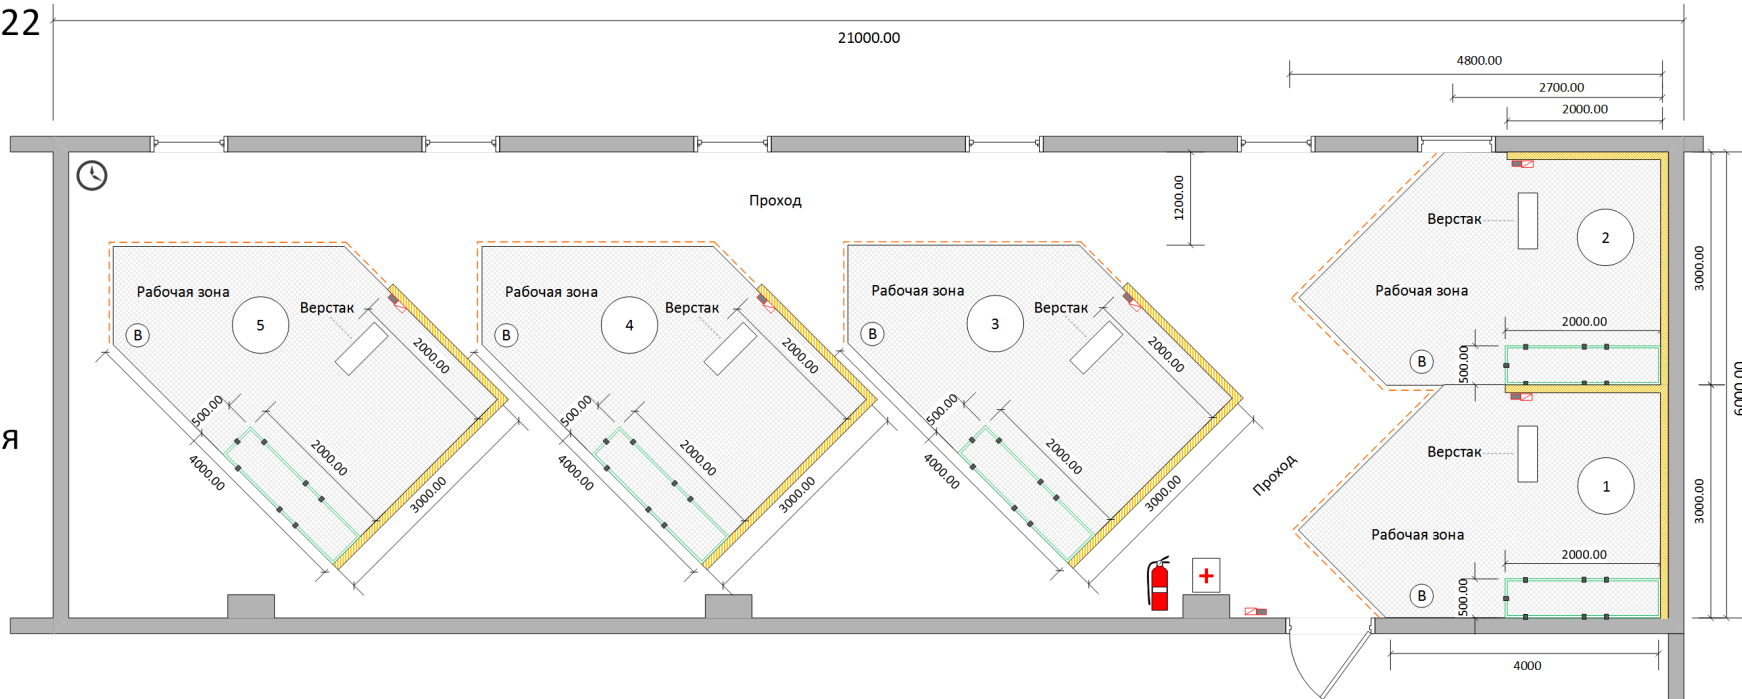






 




Компетенция «Сантехника и отопление»

Номер компетенции 15

Дата разработки 15.03.2022



Обозначения и сокращения на чертежах:

-  Сигнальная лента
-  Огнетушитель ОУ-3
-  Вешалка для одежды
-  Экран
-  Компьютер
-  Аптечка
-  Проектор
-  Ведро мусорное
-  Стул ученический
-  Стол письменный
-  Электрический щит с автоматическими выключателями и УЗО
-  Две электрические розетки 220В 2кВт

