


План застройки площадки Чемпионат по профессиональному мастерству «Профессионалы»  
 Компетенция «Визаж и стилистика»  
 Дата разработки 14.03.2023

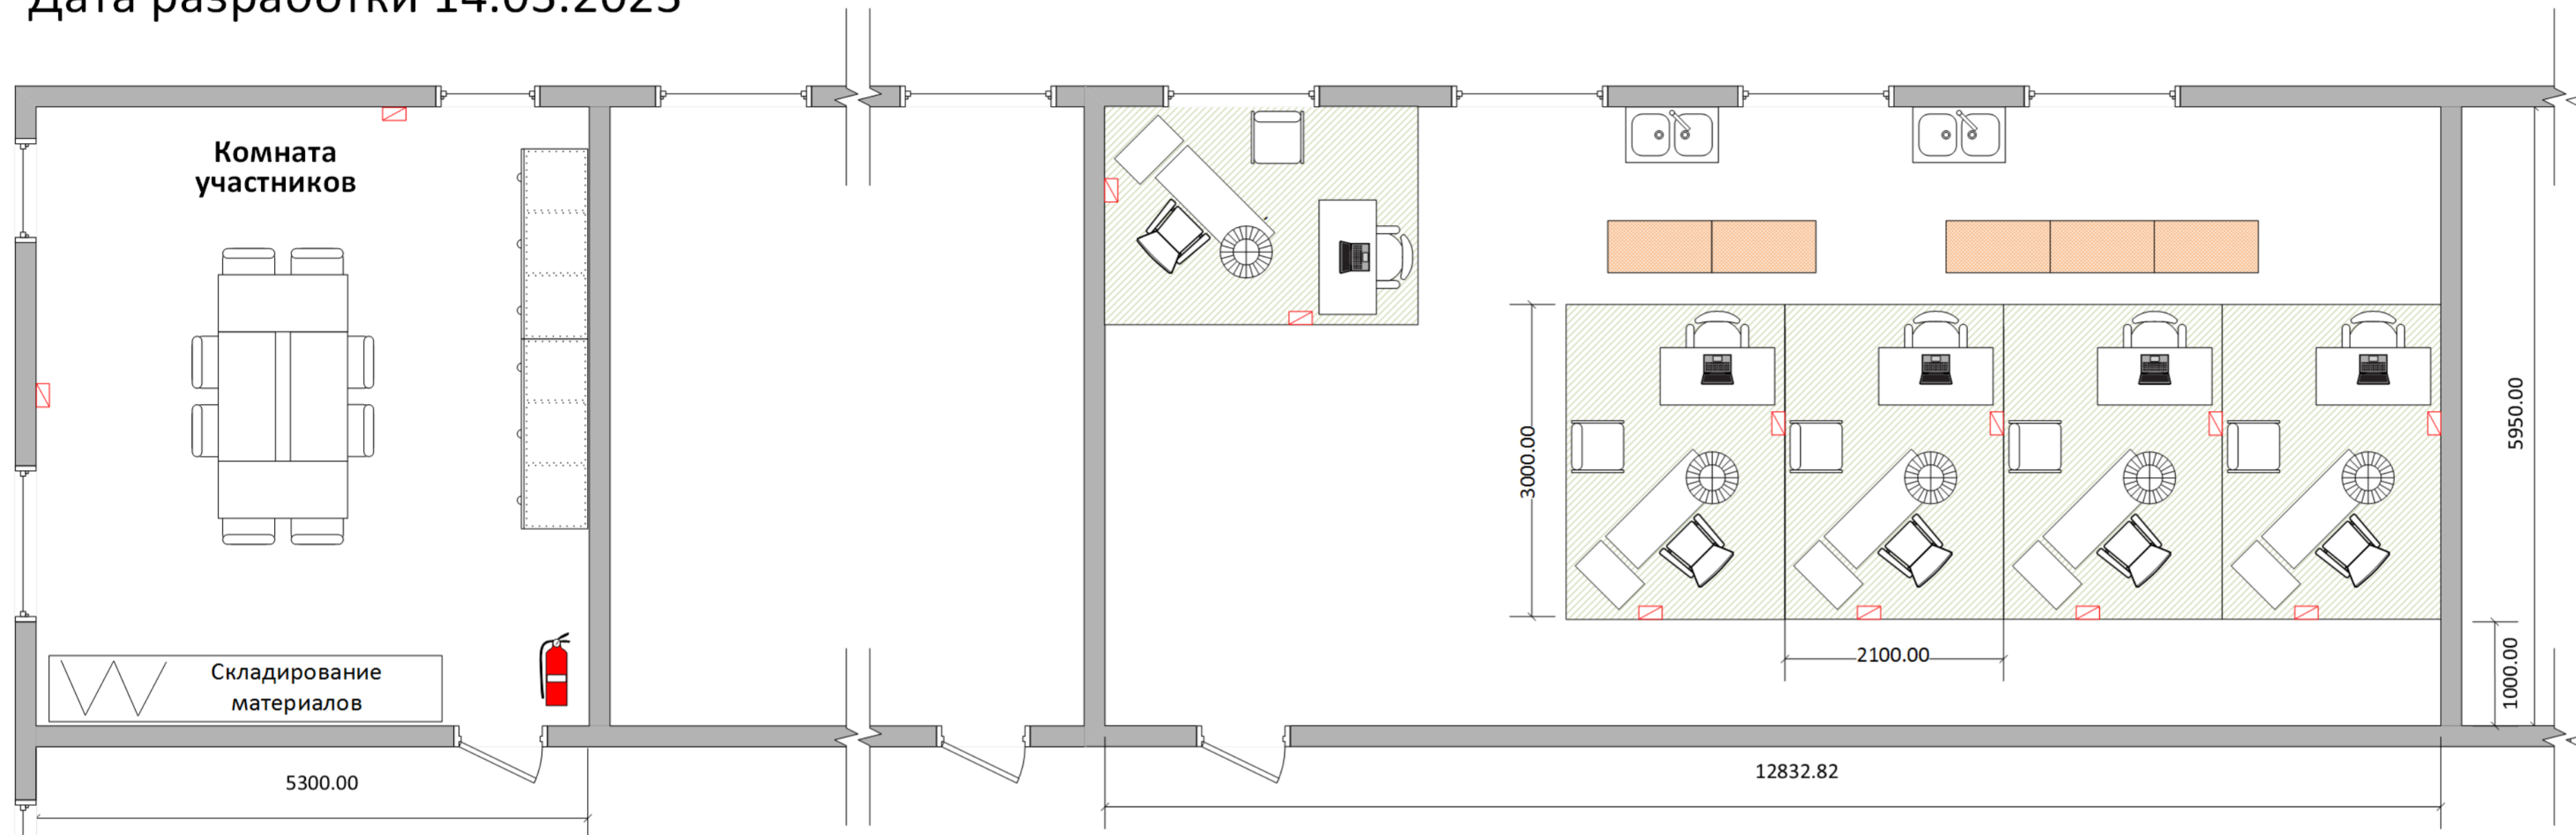

Обозначения и сокращения на чертежах:

- |   |                              |   |                         |
|---|------------------------------|---|-------------------------|
|  | Огнетушитель ОУ-3            |  | Ноутбук                 |
|  | Вешалка для одежды           |  | Стул визажиста          |
|  | Экран                        |  | Стул тип 1              |
|  | Компьютер                    |  | Стул тип 3              |
|  | Аптечка                      |  | Кольцевая лампа         |
|  | Проектор                     |  | Стол продукции          |
|  | Ведро мусорное               |  | Раковина                |
|  | Стул ученический             |  | Шкаф                    |
|  | Стол письменный              |  | Рабочее место визажиста |
|  | Электрические розетки 3x220В |  | Тележка парикмахера     |